


PIANTA PIANO TERRA




COMPARTO 3C			
Produttivo			
Superficie totale		mq.	9.030,00
SLP massima	< 0,90	slp lotto = 9.030,00 x 0,9 =	mq. 8.127,00
SUPERFICIE LORDA DI PAVIMENTO (SLP)			
Piano terra	mt. 21,00 x	mt. 162,45 =	mq. 3.411,45
Piano primo	mt. 21,00 x	mt. 11,28 =	mq. 236,88
Piano secondo	mt. 21,00 x	mt. 11,28 =	mq. 236,88
totale			mq. 3.885,21
SLP	mq. 3.885,21 <	mq. 8.127,00	

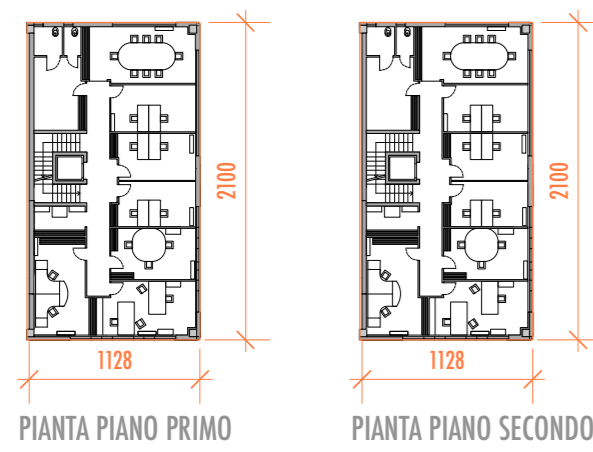

PIANTA PIANO TERRA

COMPARTO 3C			
Produttivo			
Superficie totale		mq.	9.030,00
Superficie Coperta	< 60%	slp lotto = 9.030,00 x 60% =	mq. 5.418,00
Superficie Coperta	mt. 21,00 x	mt. 162,45 =	mq. 3.411,45
Superficie Coperta	mq. 3.411,45 <	mq. 5.418,00	
Superficie Filtrante	> 20%	slp scoperta = 5.618,55 x 20% =	mq. 1.123,71
aiuola			mq. 686,37
aiuola			mq. 682,74
totale			mq. 1.369,11
Superficie Filtrante	mq. 1.369,11 >	mq. 1.123,71	

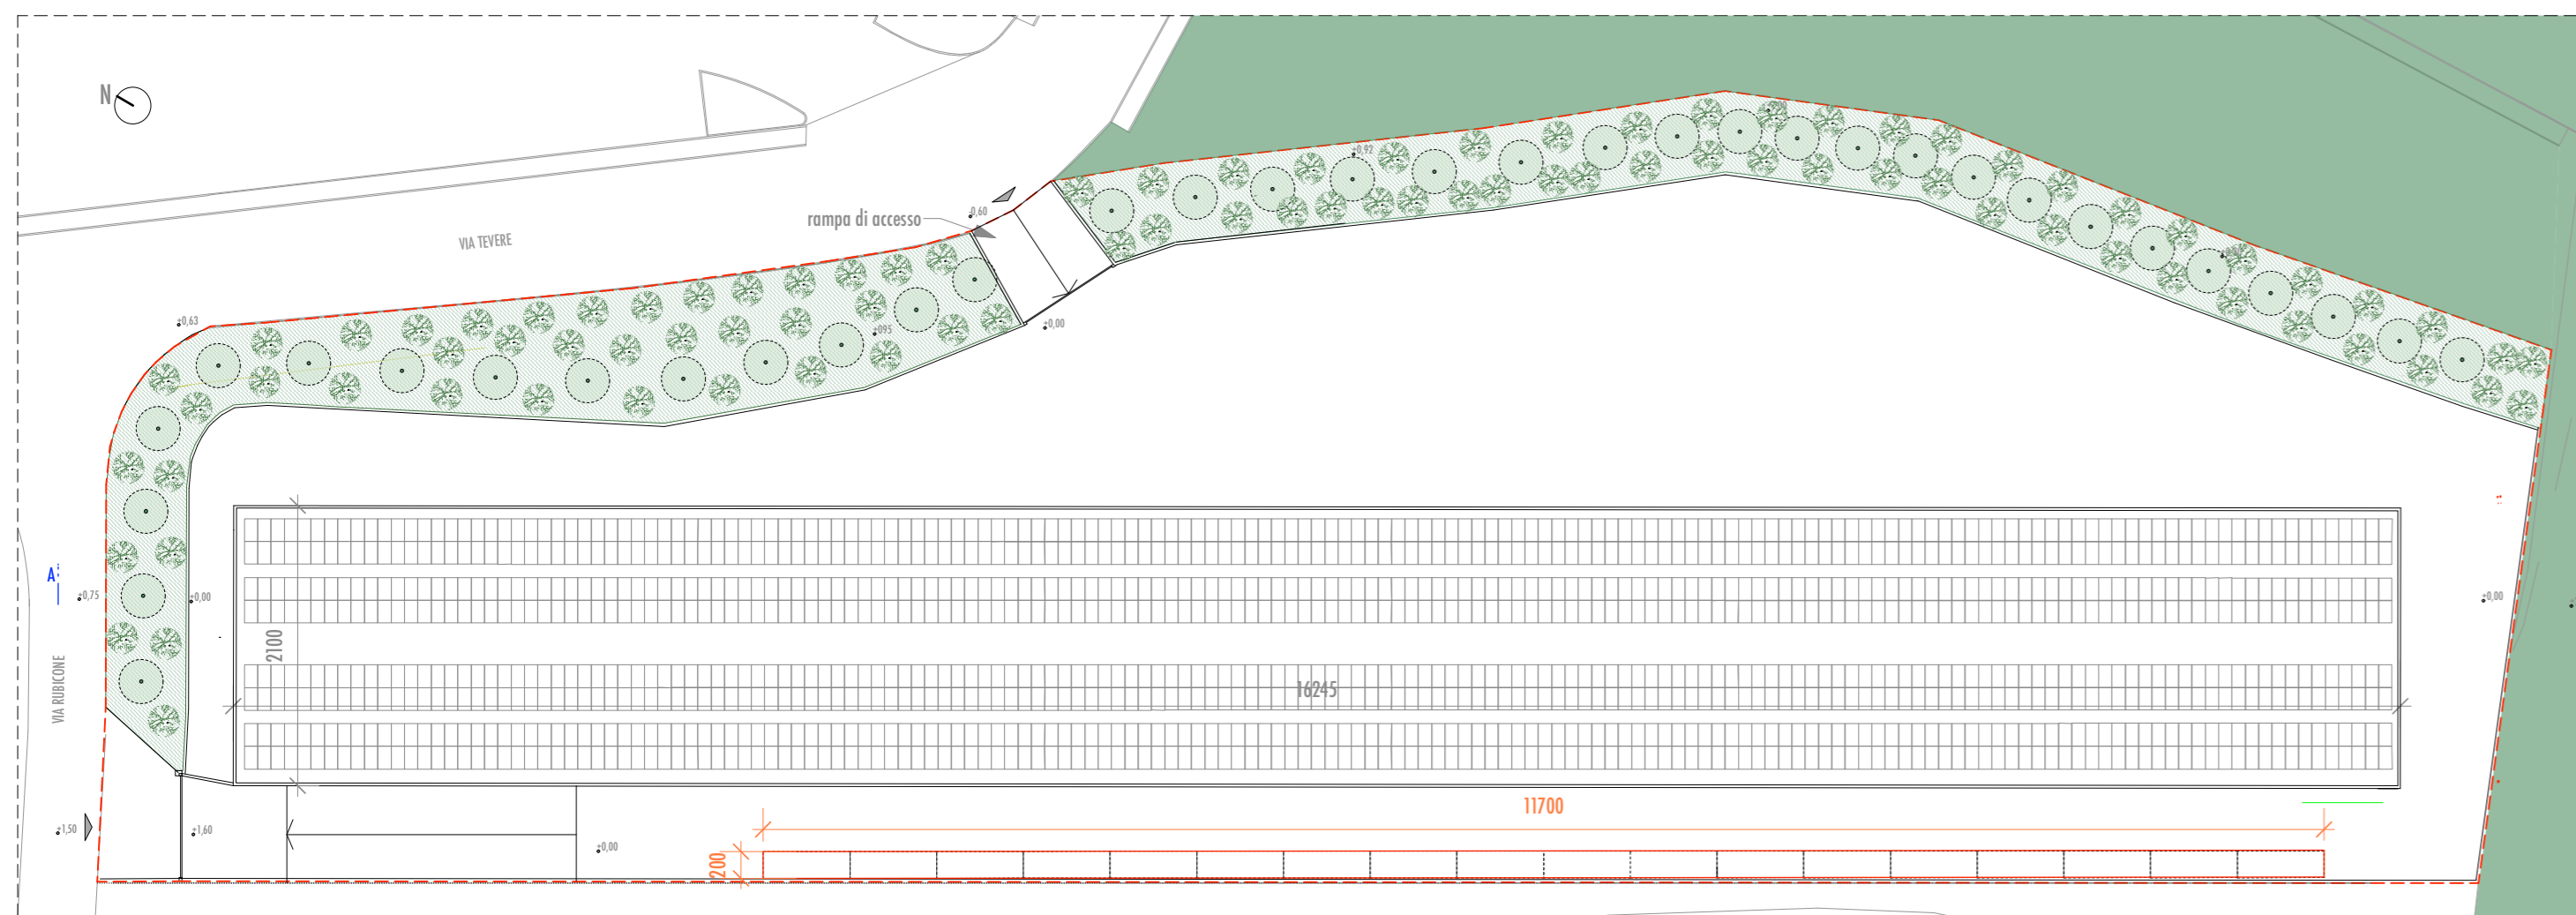

PIANTA PIANO TERRA

COMPARTO 3C			
Produttivo			
Superficie totale		mq.	9.030,00
Dotazione posti auto : 1mq. ogni 50mq =	mq. 3885,21 /	50 =	mq. 77,704
AREE DESTINATE A PARCHEGGIO			
Dotazione totale posti auto	2,00 x	117,00 =	mq. 234,00
Totale posti =	18,00		
VERIFICA INDICE DI PIANTUMAZIONE			
Alberi :	1 ogni	250 mq. di lotto	9030 / 250 = 36
Arbusti :	1 ogni	100 mq. di lotto	9030 / 100 = 90